


DACHGESCHOSZ

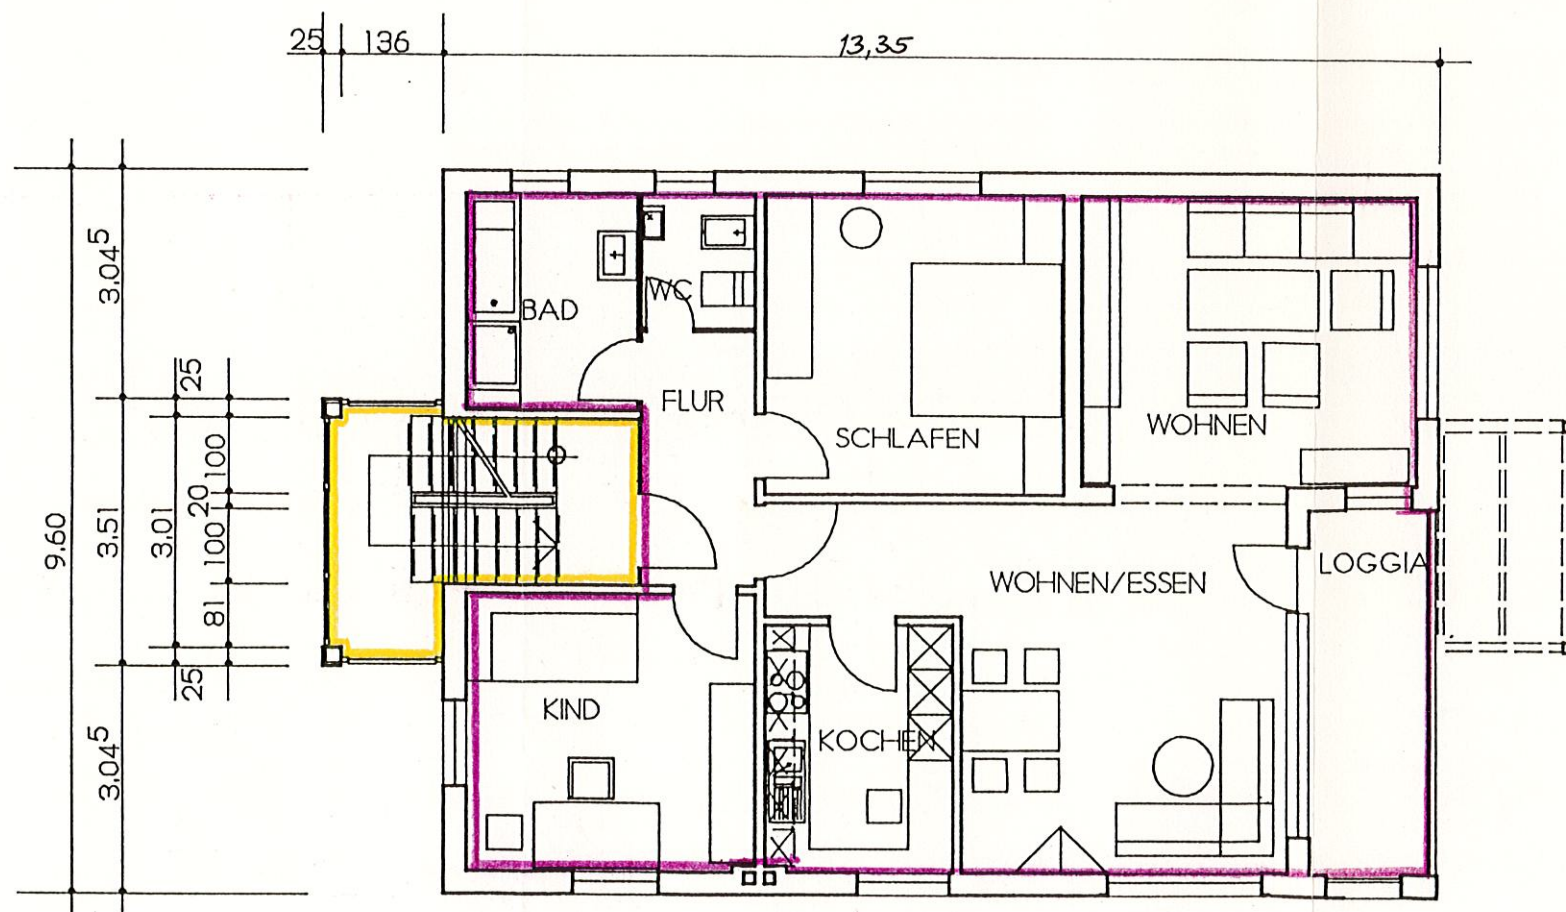

OBERGESCHOSZ

- Gemeinschaftsanteil
- ① Eigentumsanteil
- ② Eigentumsanteil
- ③ Eigentumsanteil

DIPLOM-ING.			
INGENIEURBÜRO FÜR STATIK UND INDUSTRIEPLANUNG			B. HOCK
144581, RODENBACH, Am Ehrenhof 1, Tel. 06194/50011			
BAUHERR	Bernd Hock		
BAUVORHABEN	Teilungsplanung		
BAUTEIL	Obergeschoß + Dachgeschoß		
BLATT-NR.:	Name	Datum	Maßstab
gezeichnet	Bi/Sch	19.3.91	1:100
geprüft			Bl.-Nr. 2