


1. Obergeschoss M 1:100

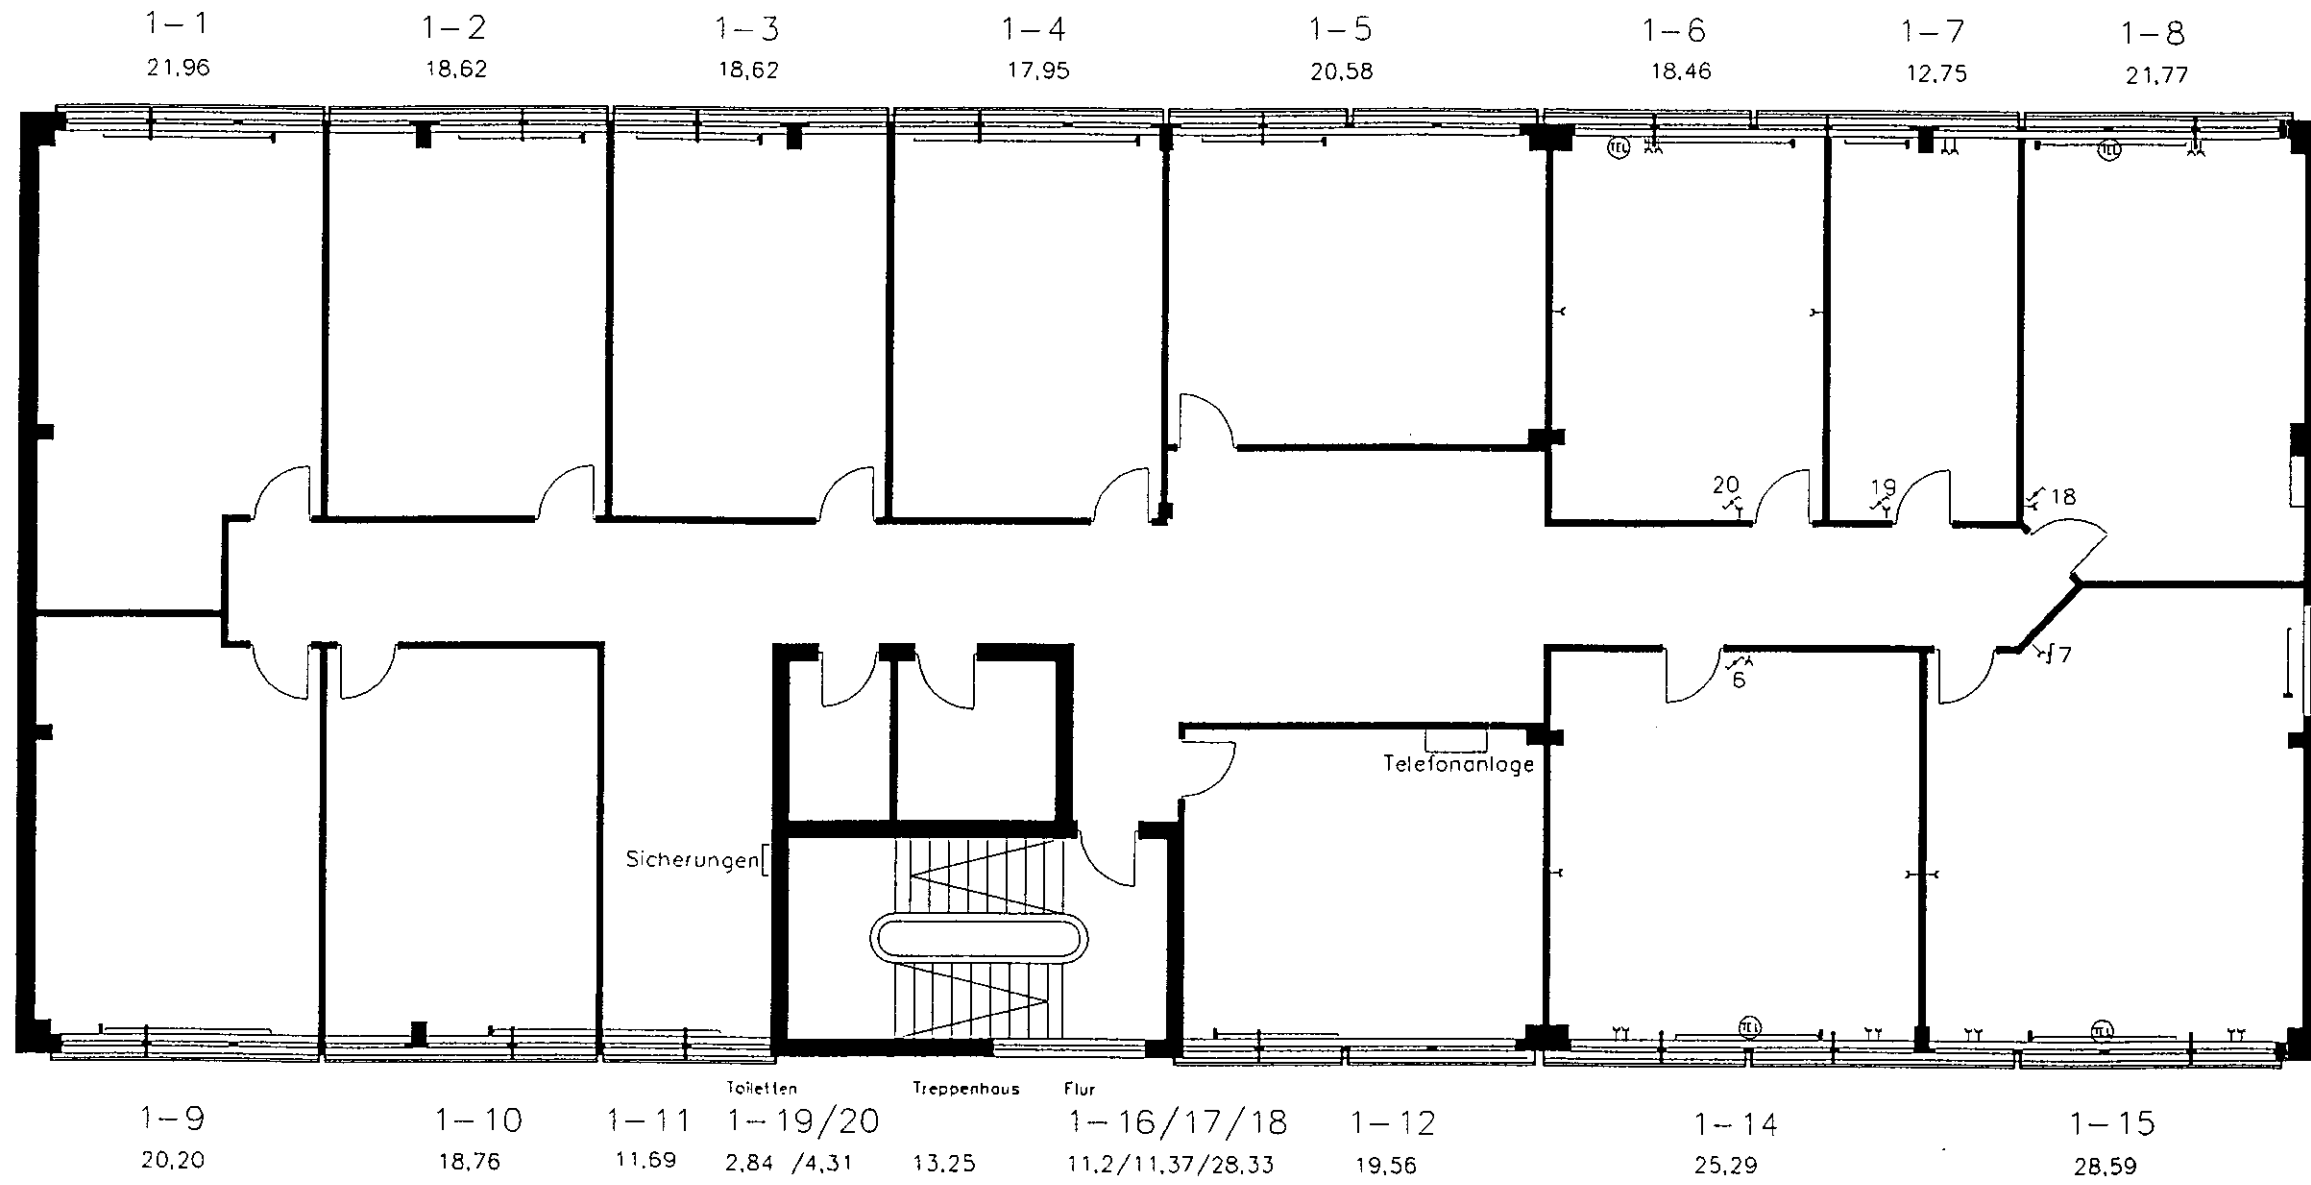

- Legende:
- Ⓣ Telefonanschluss
 - Y Steckdose
 - 18 Schalter mit Sicherungsnummer