


2. Obergeschoss

M 1:100

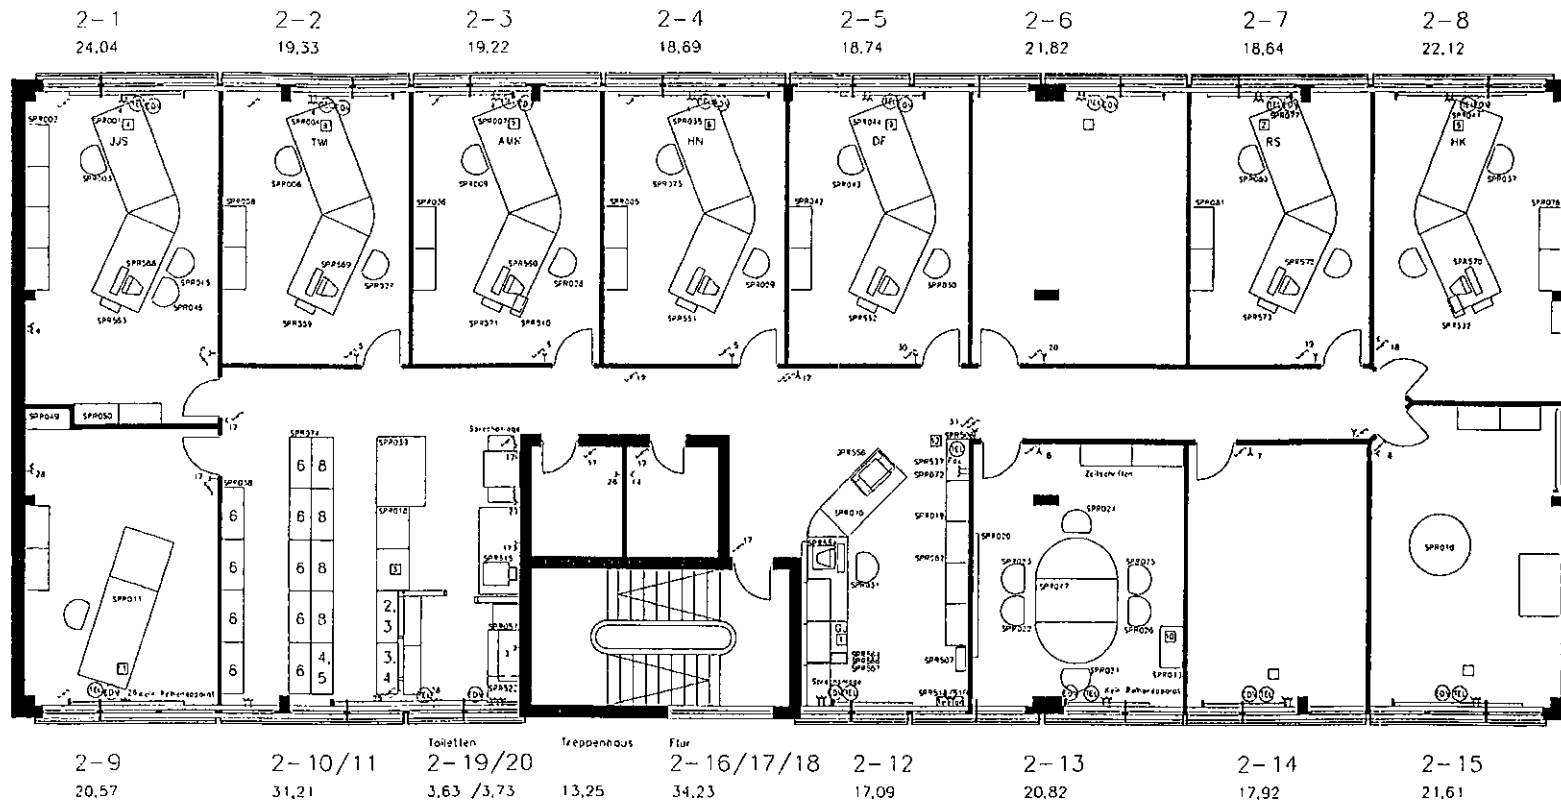

Legende:

- ⊕ EDV-Netzanschluss
- ☎ Telefonanschluss
- ☎ Telefonnebenstellenummer
- ⌋ Steckdose
- ⌋ Schalter mit Sicherungsnummer
- 4,5 Ablageordnung
- SP4077 Inventurnummer