


Erdgeschoss M 1:100

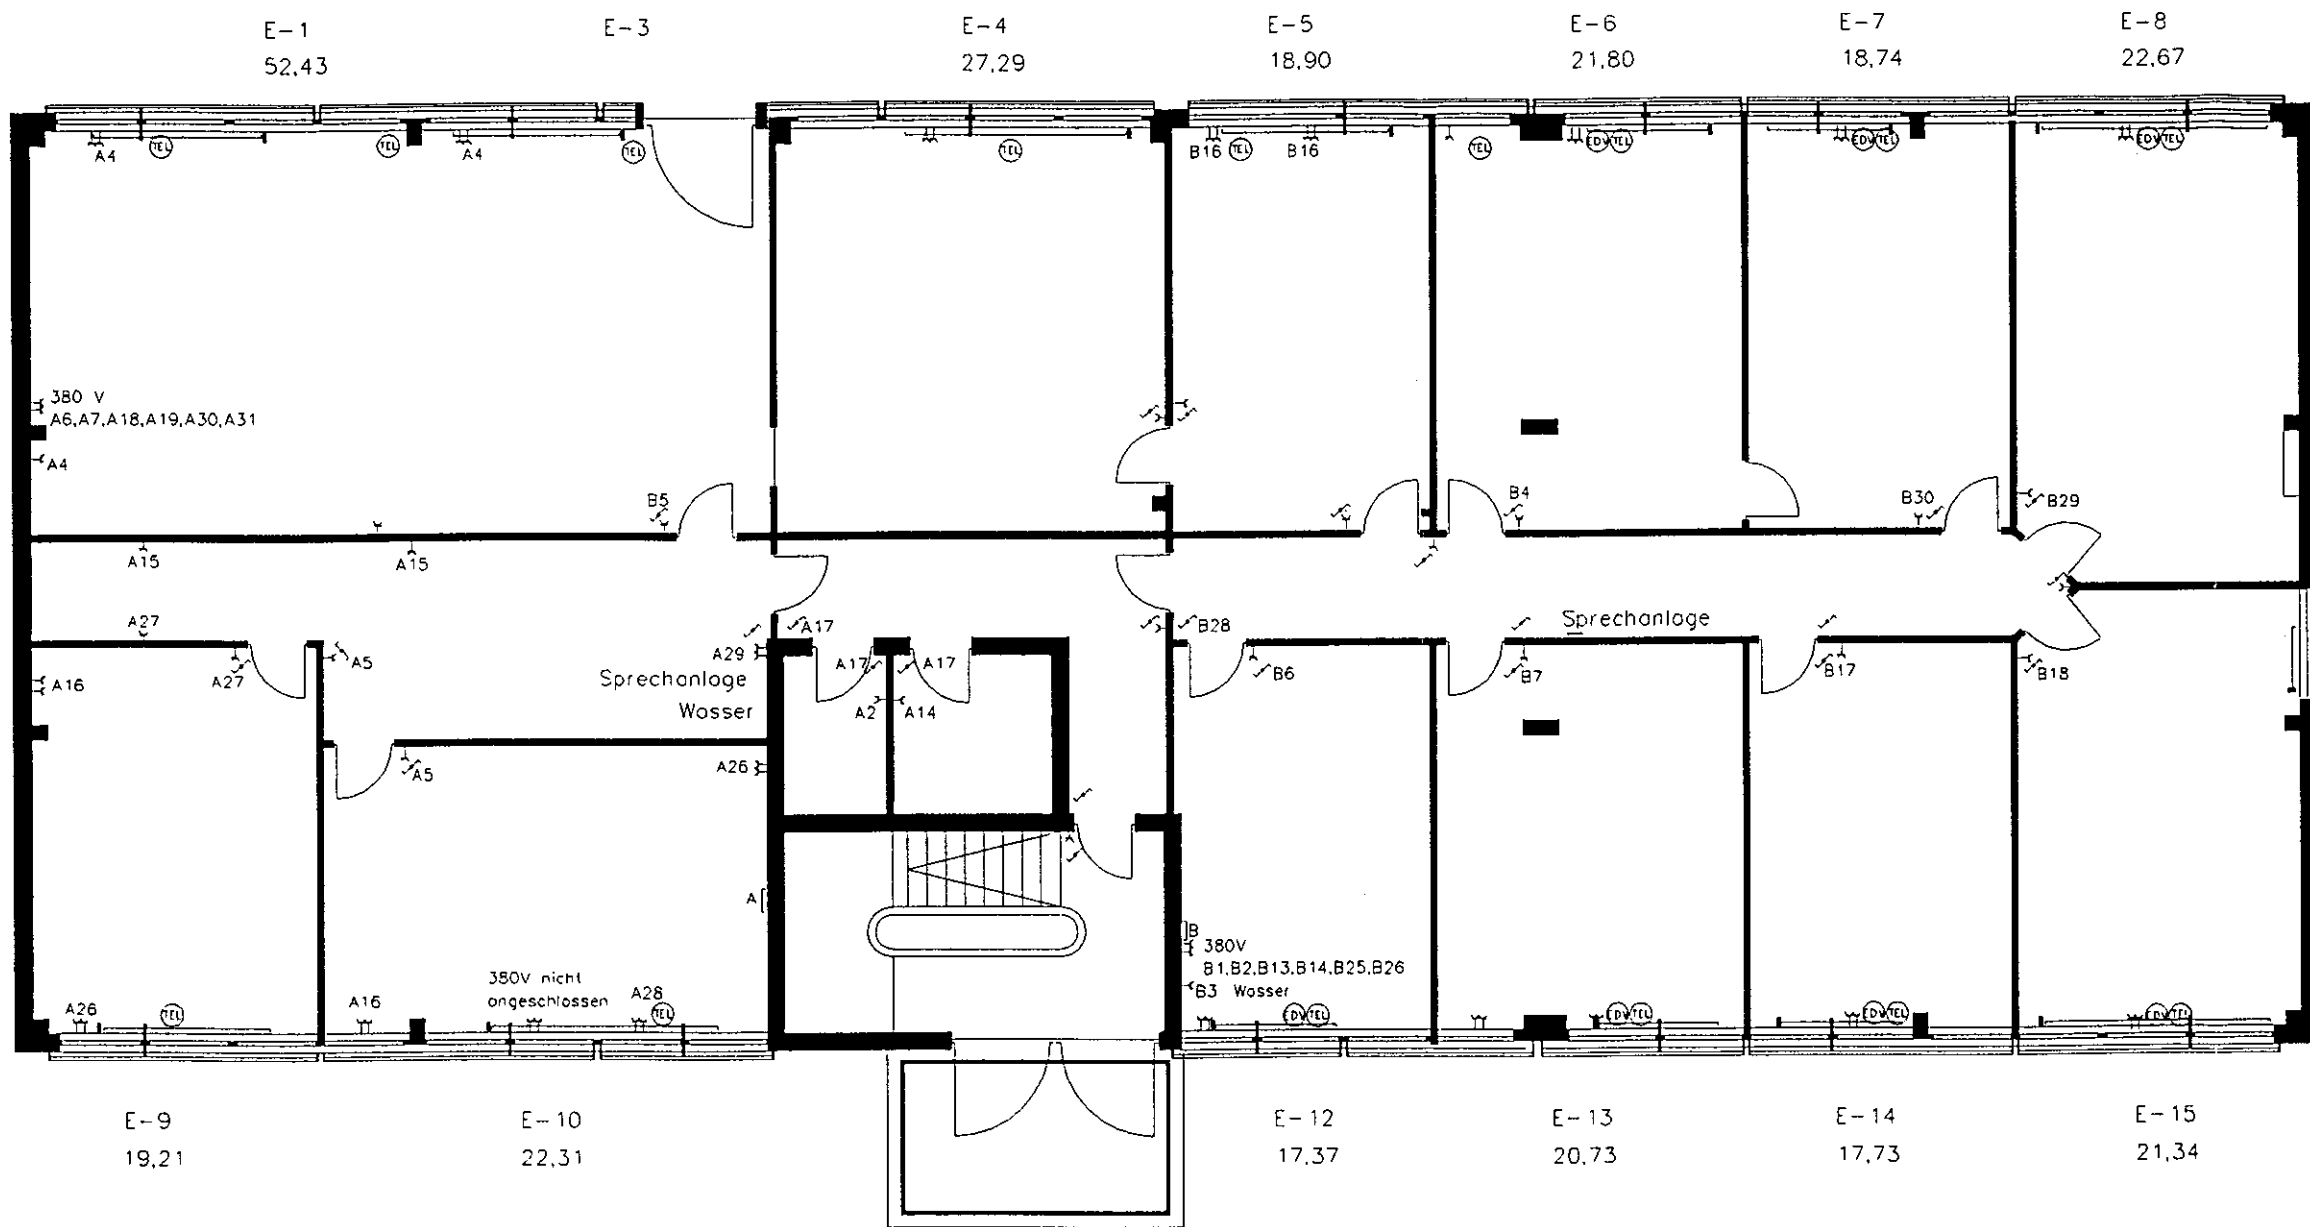

Flur: E-16 20,59 E-17 9,63 E-18 16,27
 Toiletten: E-19 2,84 E-20 4,31
 Treppenhaus: 13,25

- Legende:
- Ⓧ EDV-Netzanschluss
 - Ⓣ Telefonanschluss
 - Ⓨ Steckdose
 - ⓃB6 Schalter mit Sicherungsnummer